




**ALTSTATTWIESE**  
WOHNEN MIT VIELEN VORTEILEN

### WOHNUNG NR. 01.0203

Haus	Haus C1
Geschoss	2. Obergeschoss
Grösse	3.5-Zimmer
Nr.	01.0203
Fläche	91 m <sup>2</sup>

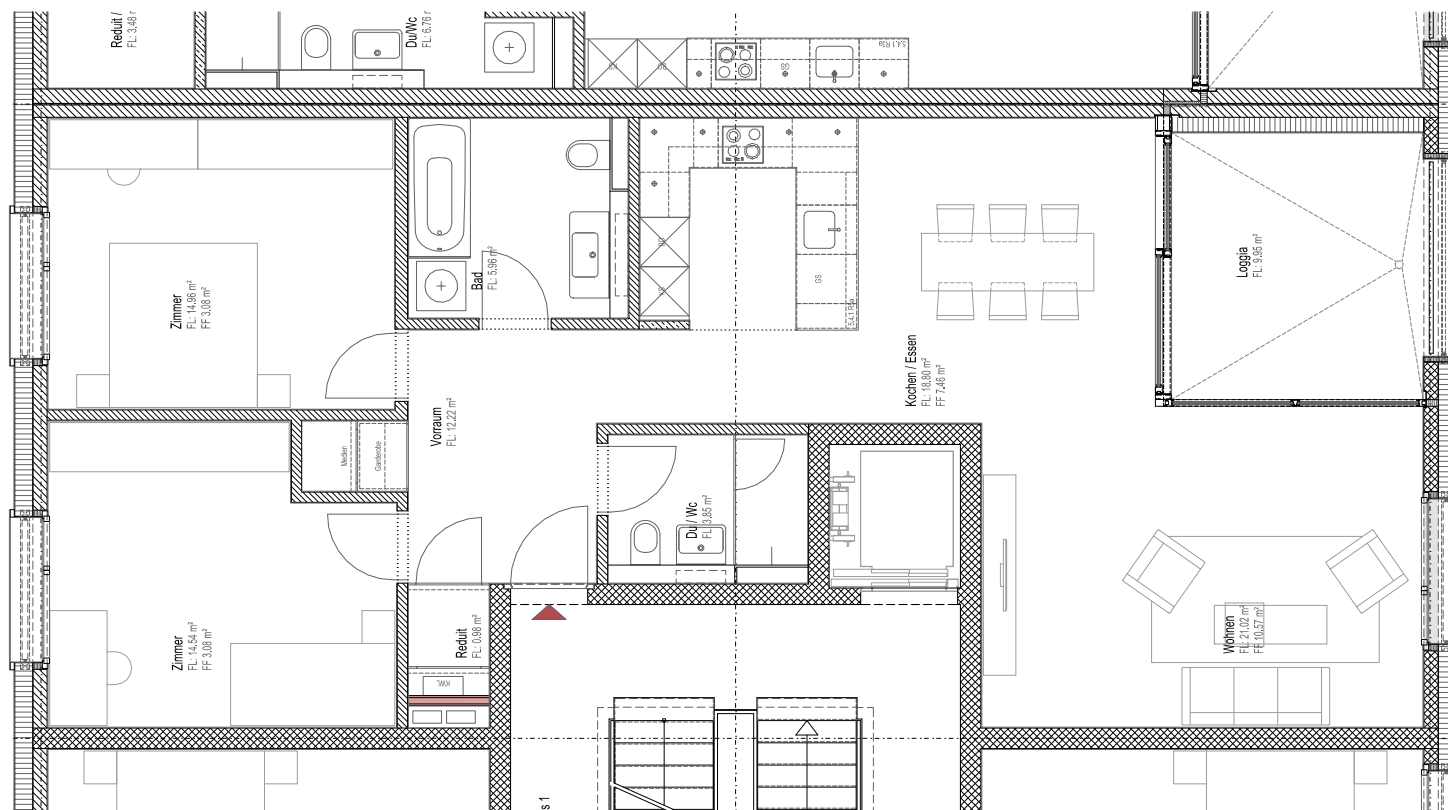

MEHR UNTER: [WWW.ALTSTATTWIESE.CH](http://WWW.ALTSTATTWIESE.CH)