




ALTSTATTWIESE
WOHNEN MIT VIELEN VORTEILEN

WOHNUNG NR. 01.0303

| | |
|----------|-------------------|
| Haus | Haus C1 |
| Geschoss | 3. Obergeschoss |
| Grösse | 3.5-Zimmer |
| Nr. | 01.0303 |
| Fläche | 91 m ² |

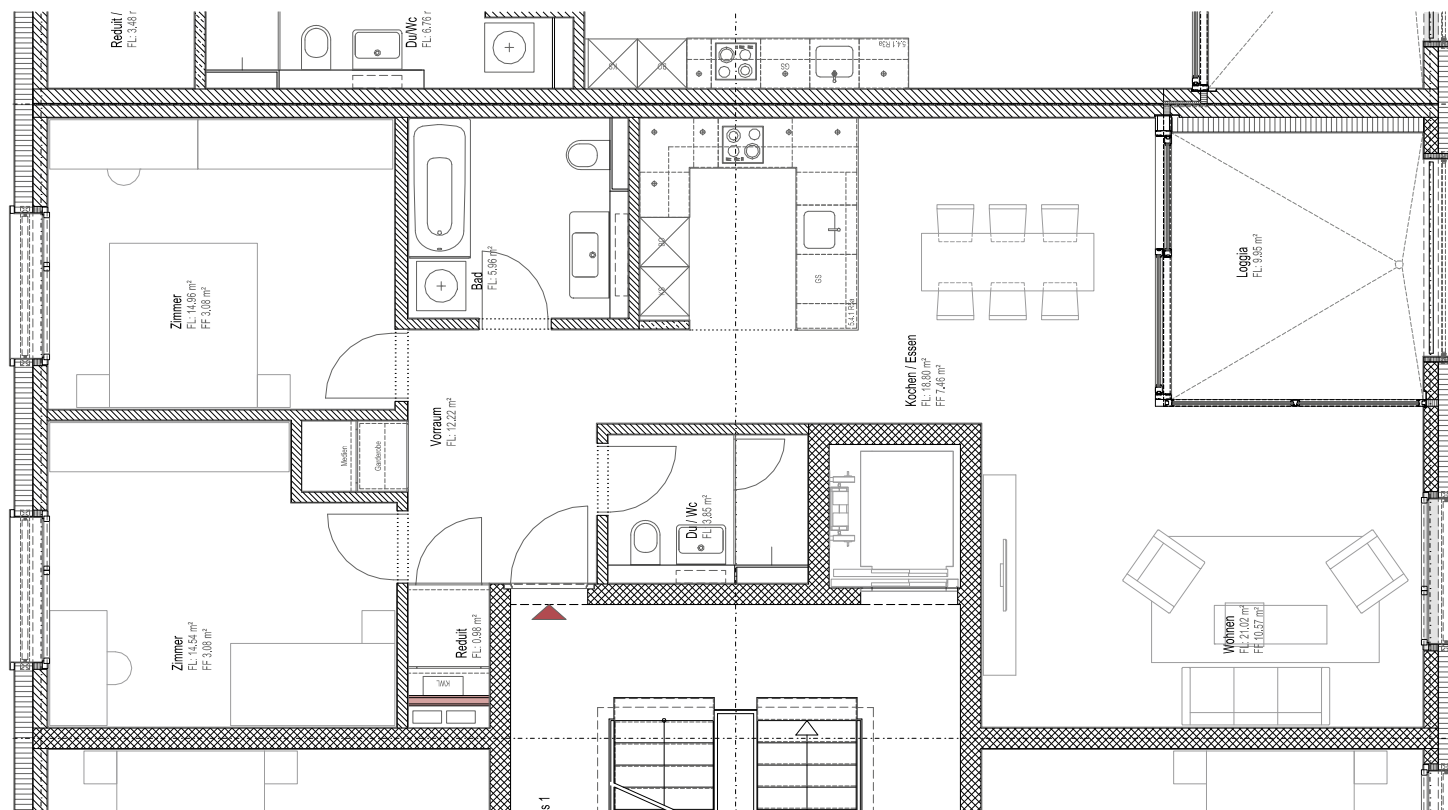

MEHR UNTER: WWW.ALTSTATTWIESE.CH