




ALTSTATTWIESE
WOHNEN MIT VIELEN VORTEILEN

WOHNUNG NR. 02.0001

Haus	Haus C1
Geschoss	Erdgeschoss
Grösse	2.5-Zimmer
Nr.	2.0002
Fläche	67 m ²

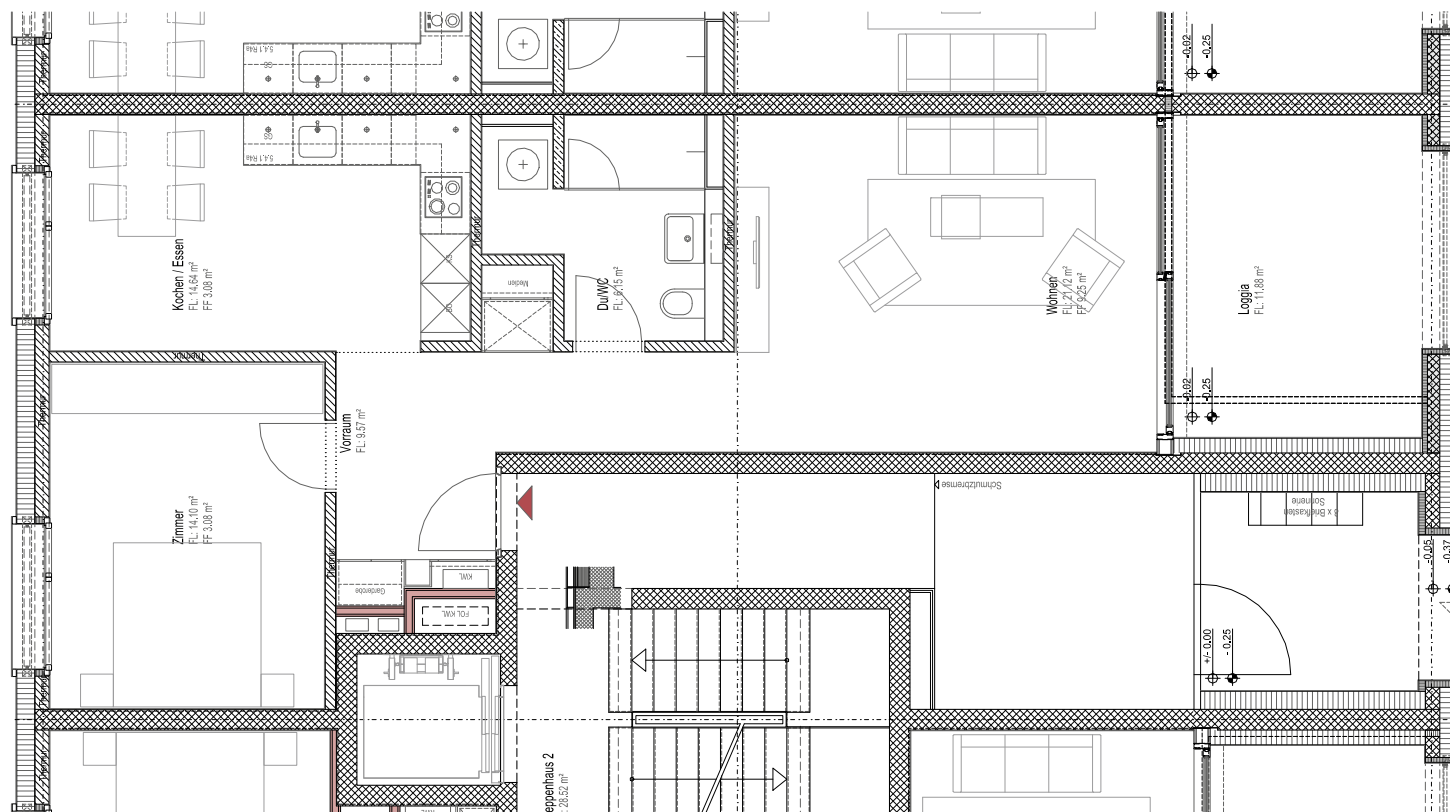

MEHR UNTER: WWW.ALTSTATTWIESE.CH