




**ALTSTATTWIESE**  
WOHNEN MIT VIELEN VORTEILEN

## WOHNUNG NR. 02.0202

Haus	Haus C1
Geschoss	2. Obergeschoss
Grösse	3.5-Zimmer
Nr.	02.0202
Fläche	92 m <sup>2</sup>

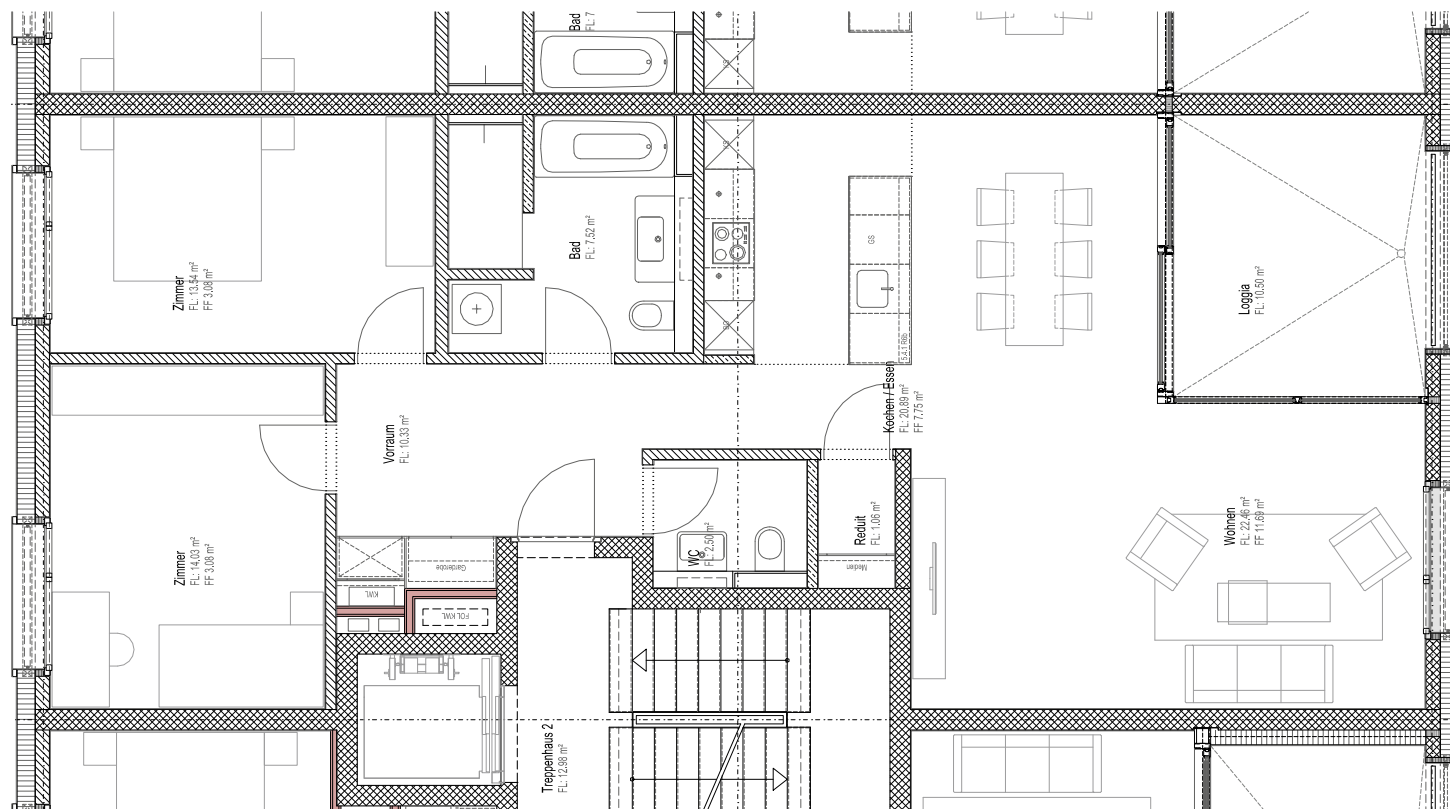

MEHR UNTER: [WWW.ALTSTATTWIESE.CH](http://WWW.ALTSTATTWIESE.CH)