




ALTSTATTWIESE
WOHNEN MIT VIELEN VORTEILEN

WOHNUNG NR. 02.0302

Haus	Haus C1
Geschoss	3. Obergeschoss
Grösse	3.5-Zimmer
Nr.	02.0302
Fläche	92 m ²

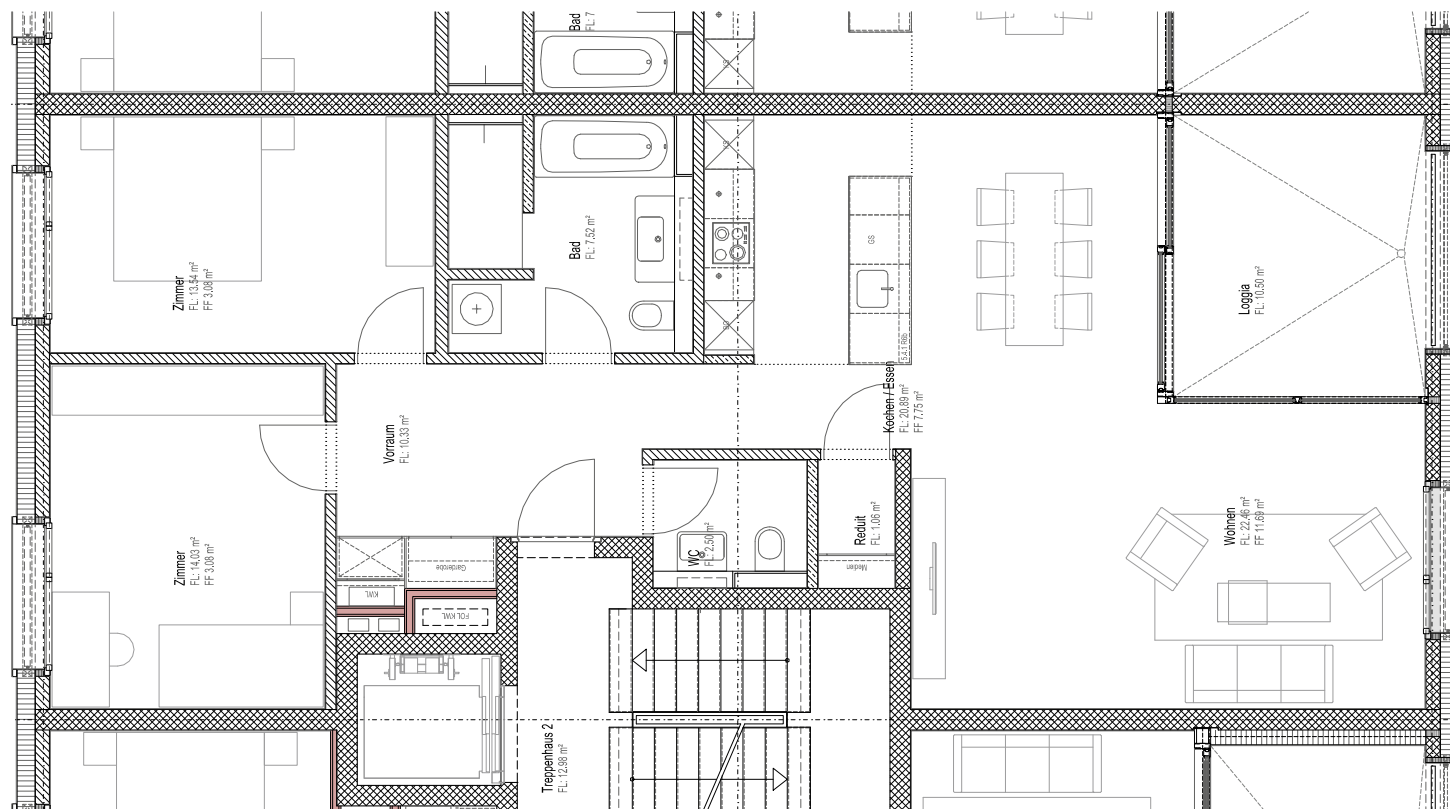

MEHR UNTER: WWW.ALTSTATTWIESE.CH