




ALTSTATTWIESE
WOHNEN MIT VIELEN VORTEILEN

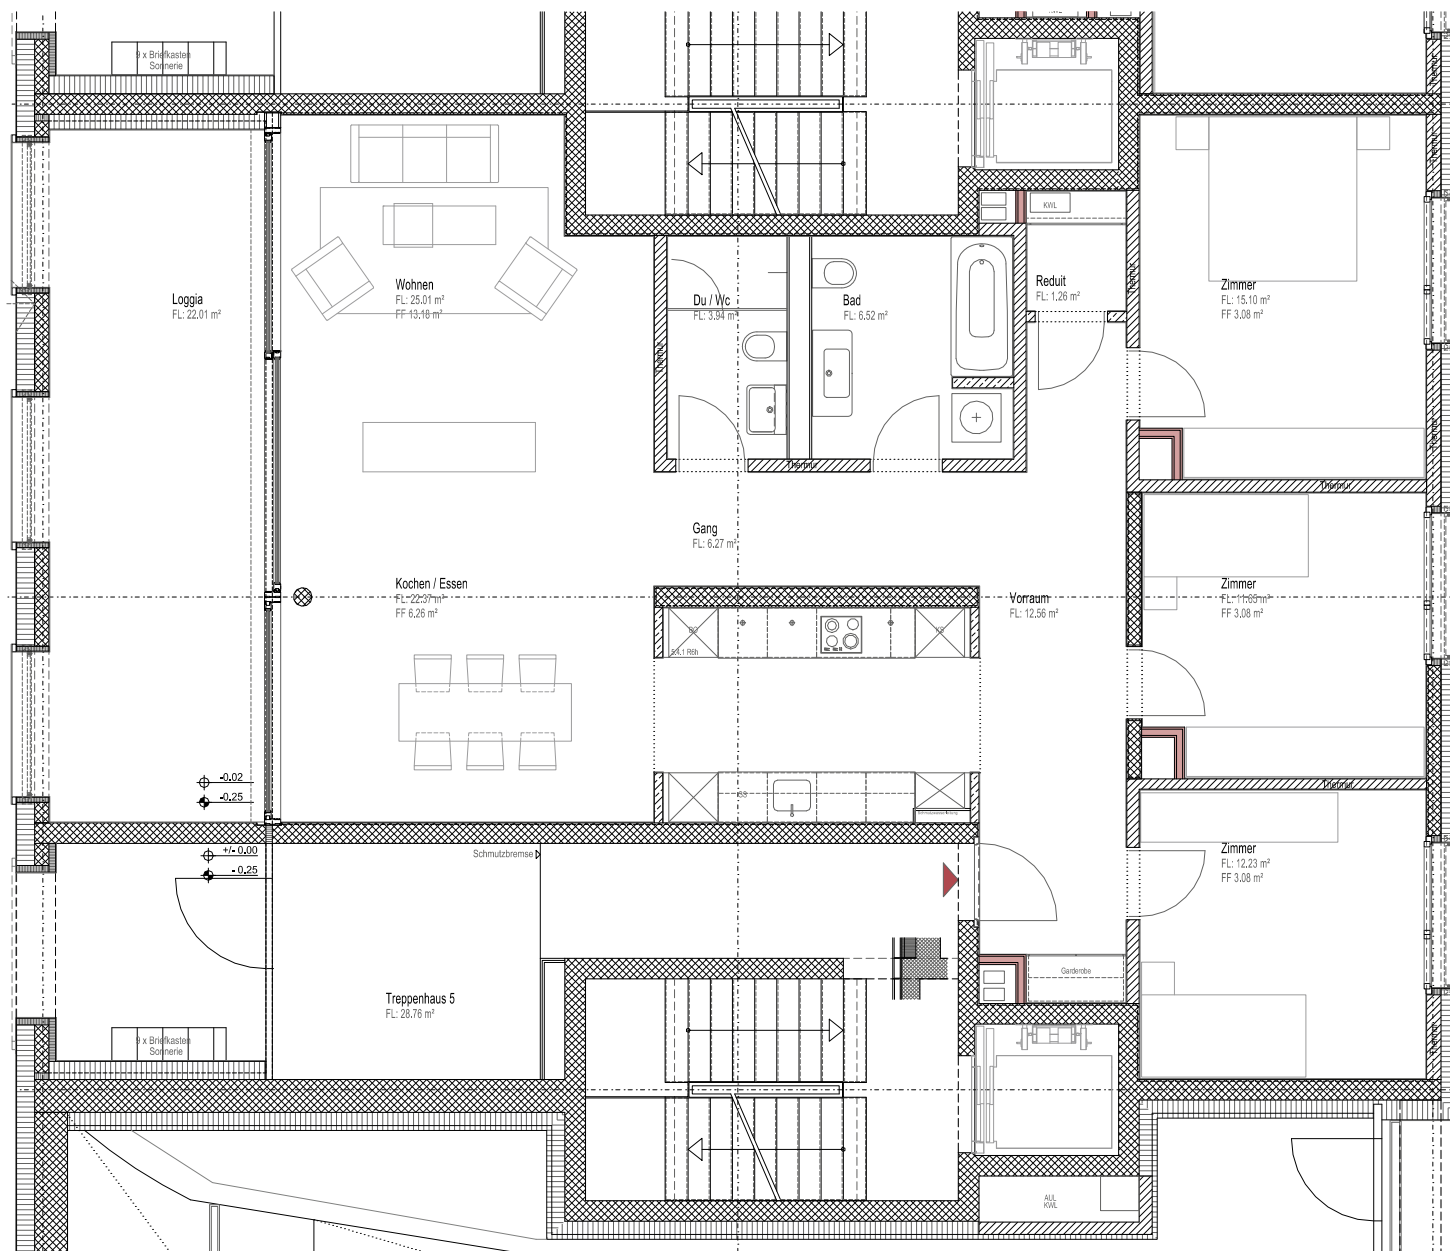

WOHNUNG NR. 04.0002

Haus	Haus C2
Geschoss	Erdgeschoss
Grösse	4.5-Zimmer
Miete	1970.-
HNK*	310.-
Nr.	04.0002
Fläche	116 m ²