




ALTSTATTWIESE
WOHNEN MIT VIELEN VORTEILEN

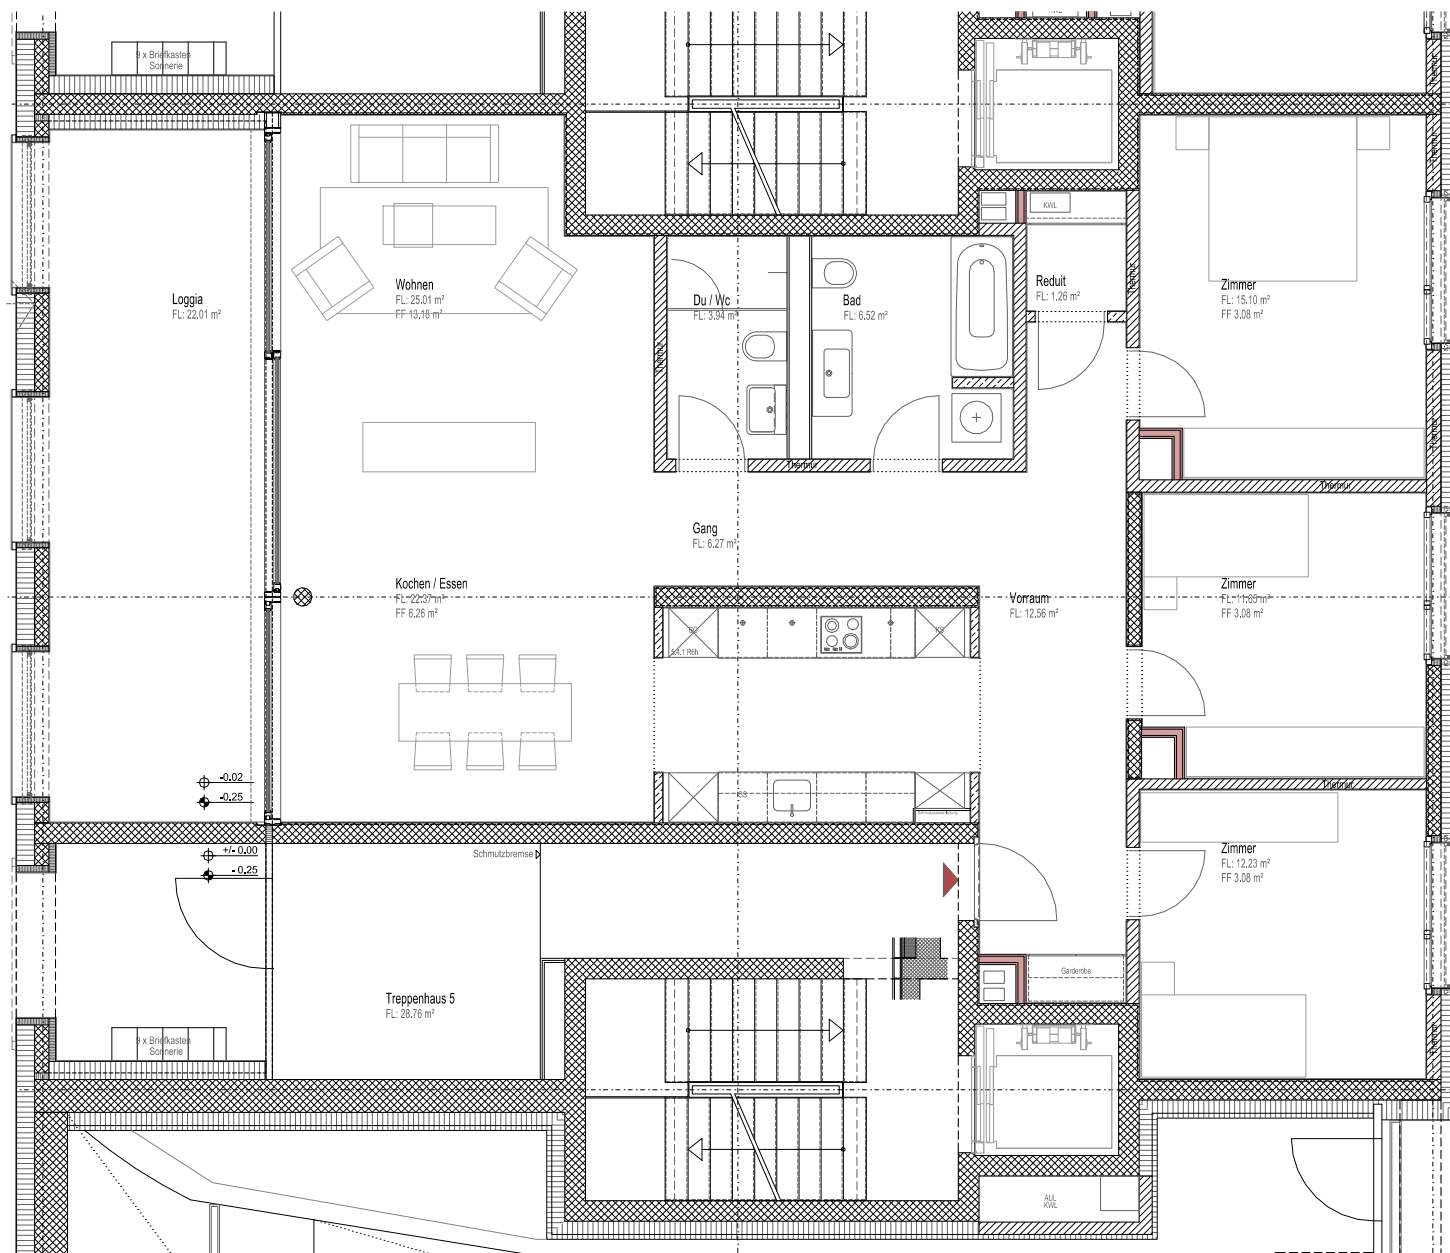

WOHNUNG NR. 05.0001

Haus	Haus C2
Geschoss	Erdgeschoss
Grösse	4.5-Zimmer
Nr.	05.0001
Fläche	116 m ²