




ALTSTATTWIESE
WOHNEN MIT VIELEN VORTEILEN

WOHNUNG NR. 05.0301

Haus	Haus C2
Geschoss	3. Obergeschoss
Grösse	2.5-Zimmer
Miete	1260,-
HNK	180,-
Nr.	05.0301
Fläche	67 m ²

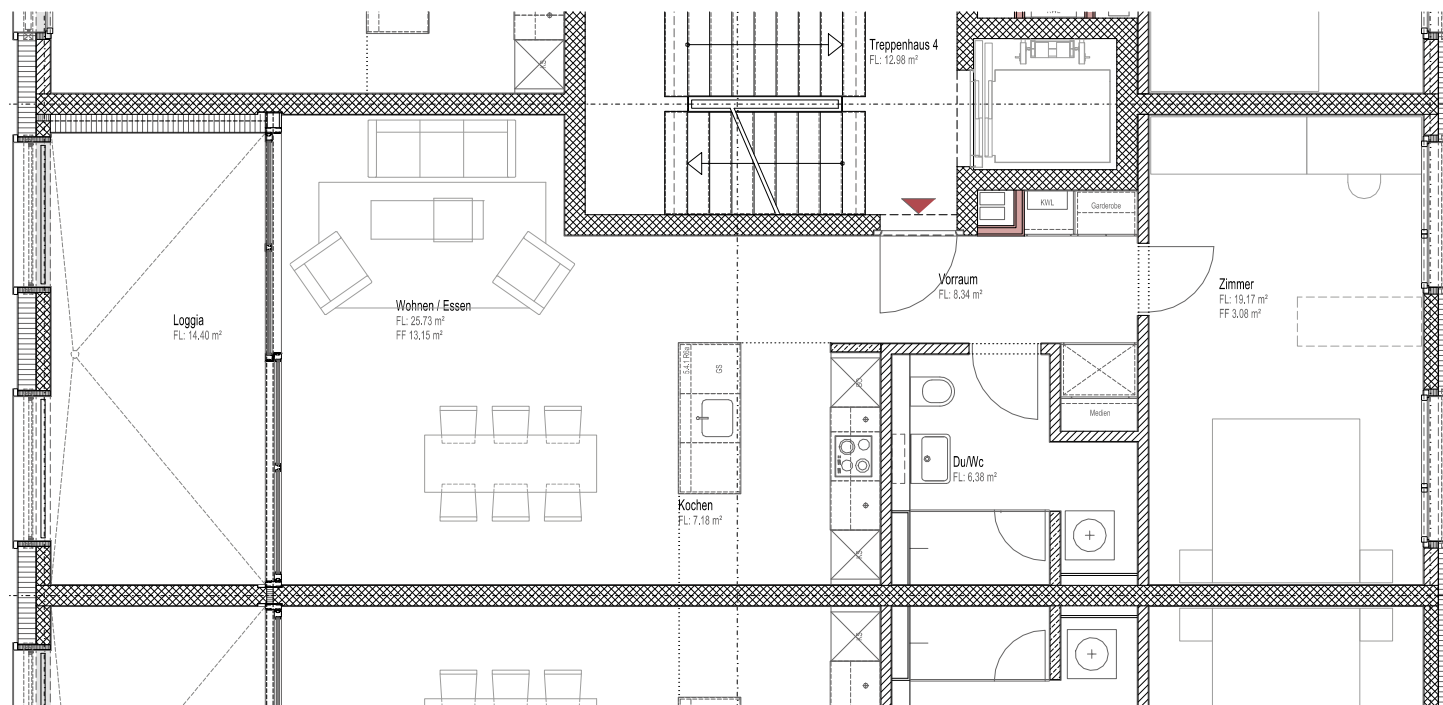

MEHR UNTER: WWW.ALTSTATTWIESE.CH