




ALTSTATTWIESE
WOHNEN MIT VIELEN VORTEILEN

WOHNUNG NR. 06.0001

Haus	Haus C3
Geschoss	Erdgeschoss
Grösse	3.5-Zimmer
Nr.	06.0001
Fläche	87 m ²

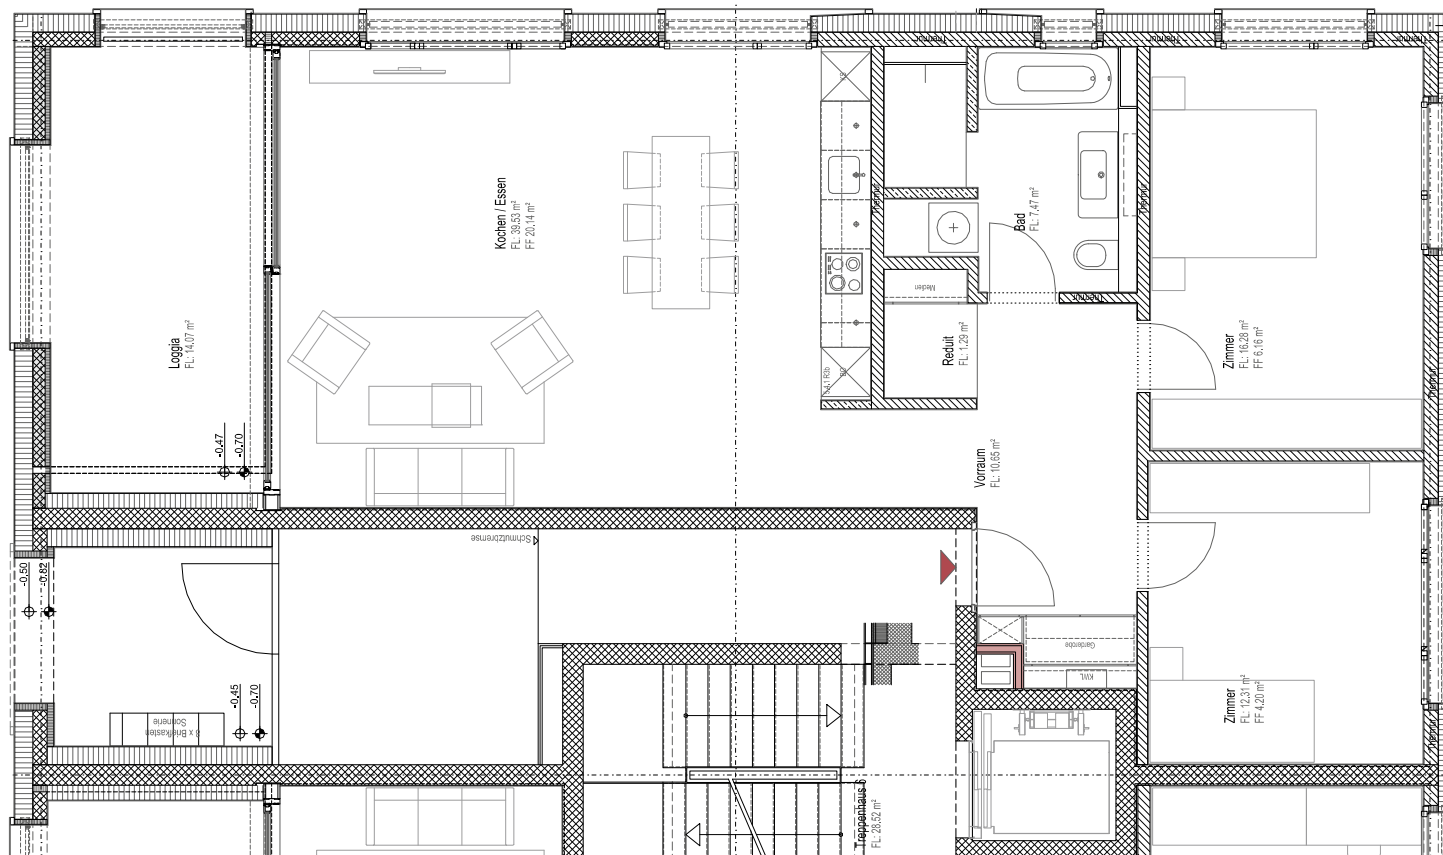

MEHR UNTER: WWW.ALTSTATTWIESE.CH