




ALTSTATTWIESE
WOHNEN MIT VIELEN VORTEILEN

WOHNUNG NR. 06.0002

Haus Haus C3
Geschoss Erdgeschoss
Grösse 2.5-Zimmer
Nr. 06.0002
Fläche 67 m²

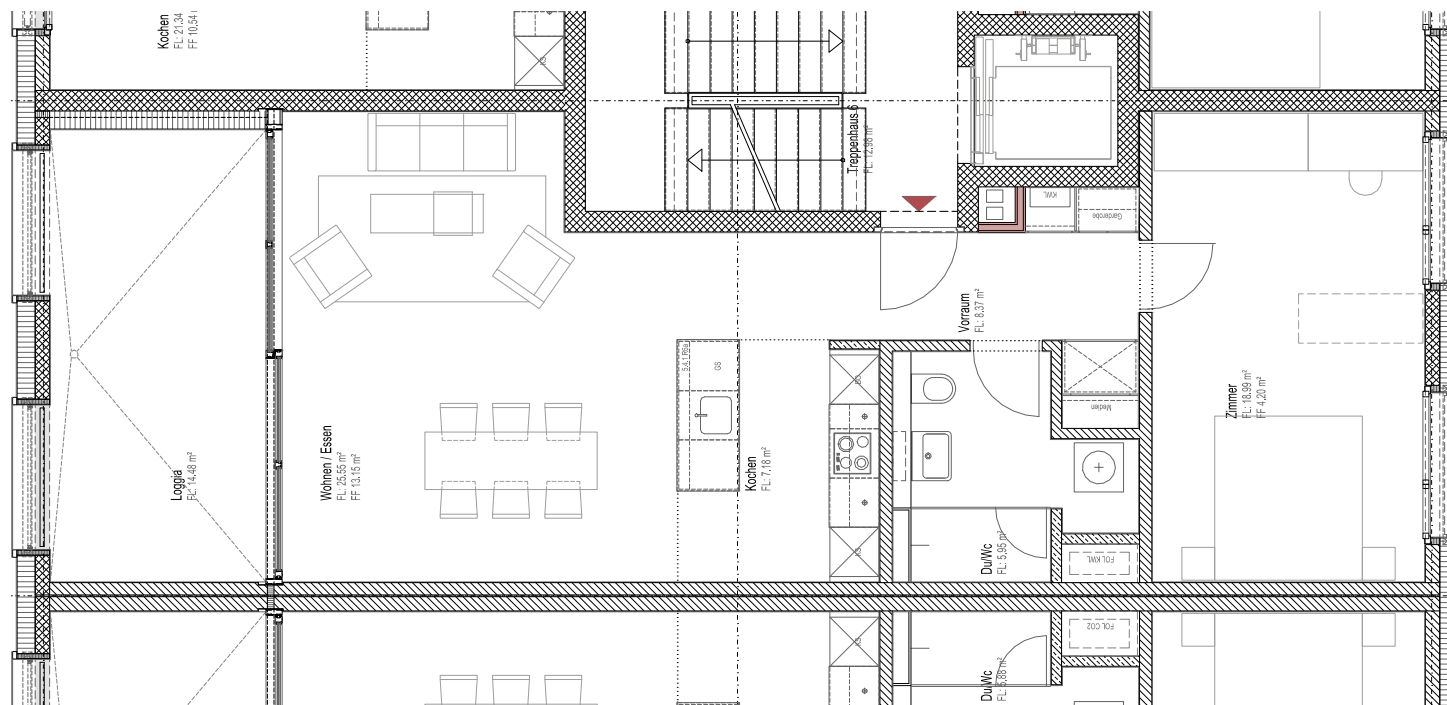

MEHR UNTER: WWW.ALTSTATTWIESE.CH