




**ALTSTATTWIESE**  
WOHNEN MIT VIELEN VORTEILEN

## WOHNUNG NR. 06.0102

Haus Haus C3  
Geschoss 1. Obergeschoss  
Grösse 2.5-Zimmer  
Nr. 06.0102  
Fläche 67 m<sup>2</sup>

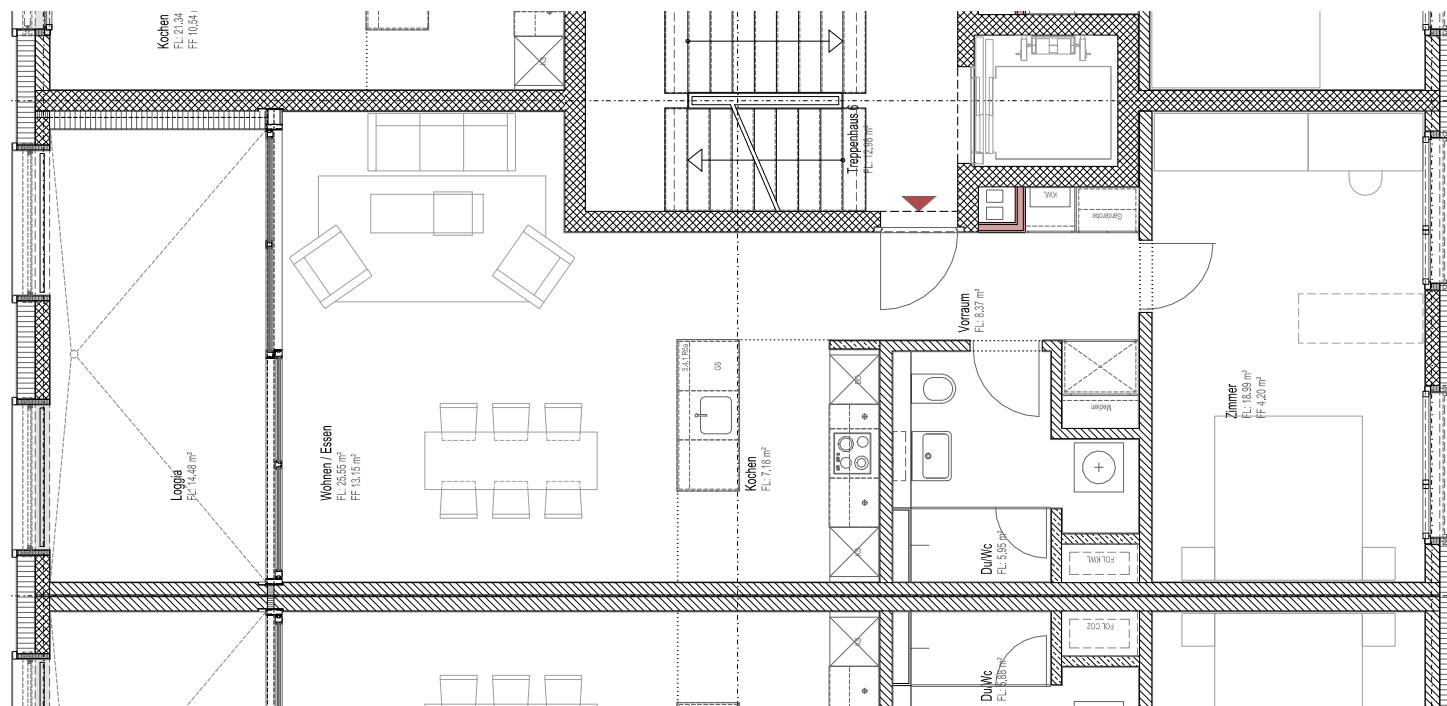

MEHR UNTER: [WWW.ALTSTATTWIESE.CH](http://WWW.ALTSTATTWIESE.CH)