




ALTSTATTWIESE
WOHNEN MIT VIELEN VORTEILEN

WOHNUNG NR. 06.0201

Haus	Haus C3
Geschoss	2. Obergeschoss
Grösse	4.5-Zimmer
Miete	1820.-
HNK	300.-
Nr.	06.0201
Fläche	112 m ²

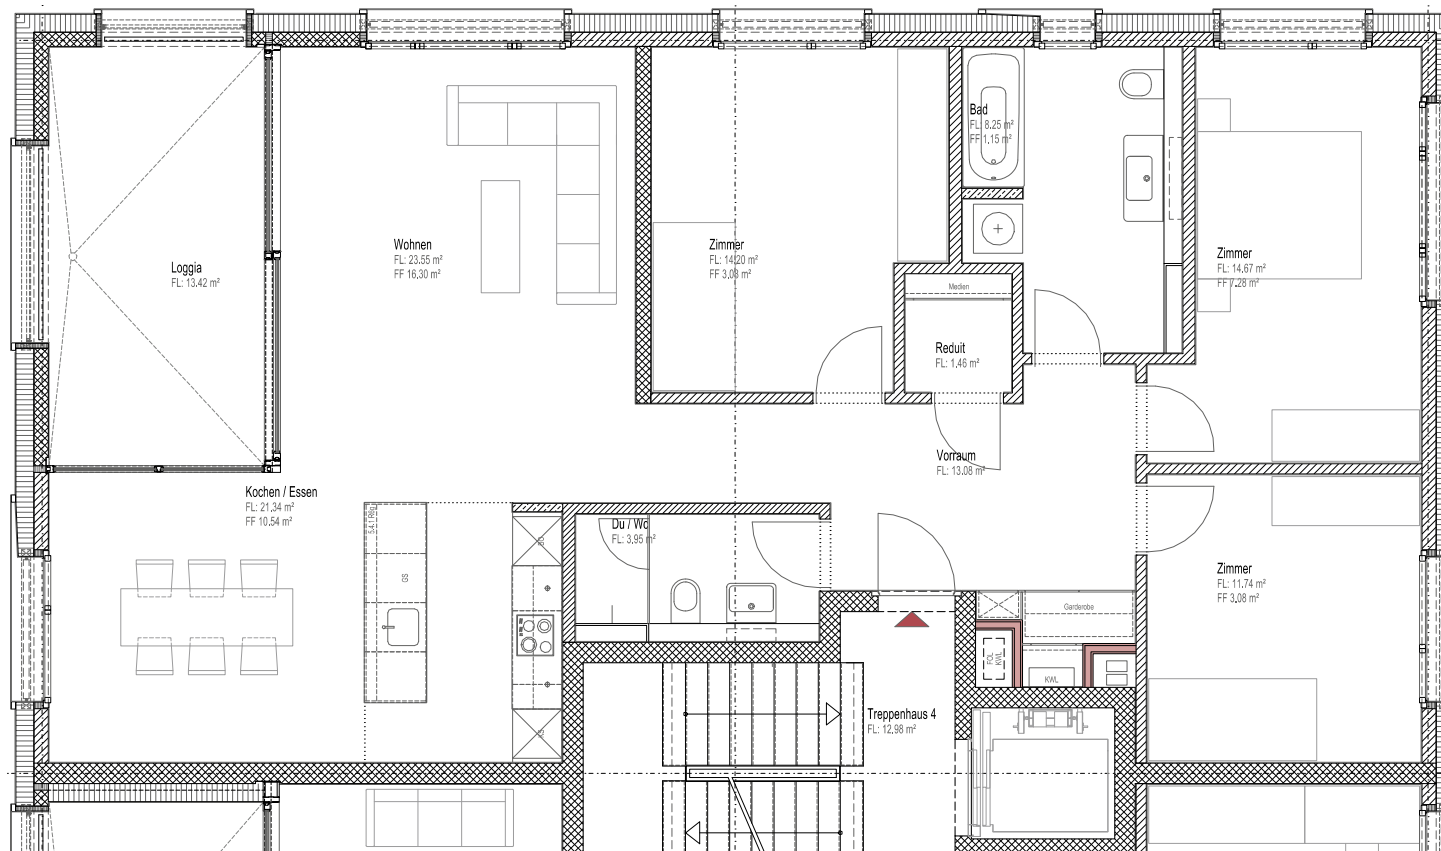

MEHR UNTER: WWW.ALTSTATTWIESE.CH