




**ALTSTATTWIESE**  
WOHNEN MIT VIELEN VORTEILEN

### WOHNUNG NR. 08.0001

Haus	Haus C3
Geschoss	Erdgeschoss
Grösse	3.5-Zimmer
Miete	1720.-
HNK	260.-
Nr.	08.0001
Fläche	97 m <sup>2</sup>

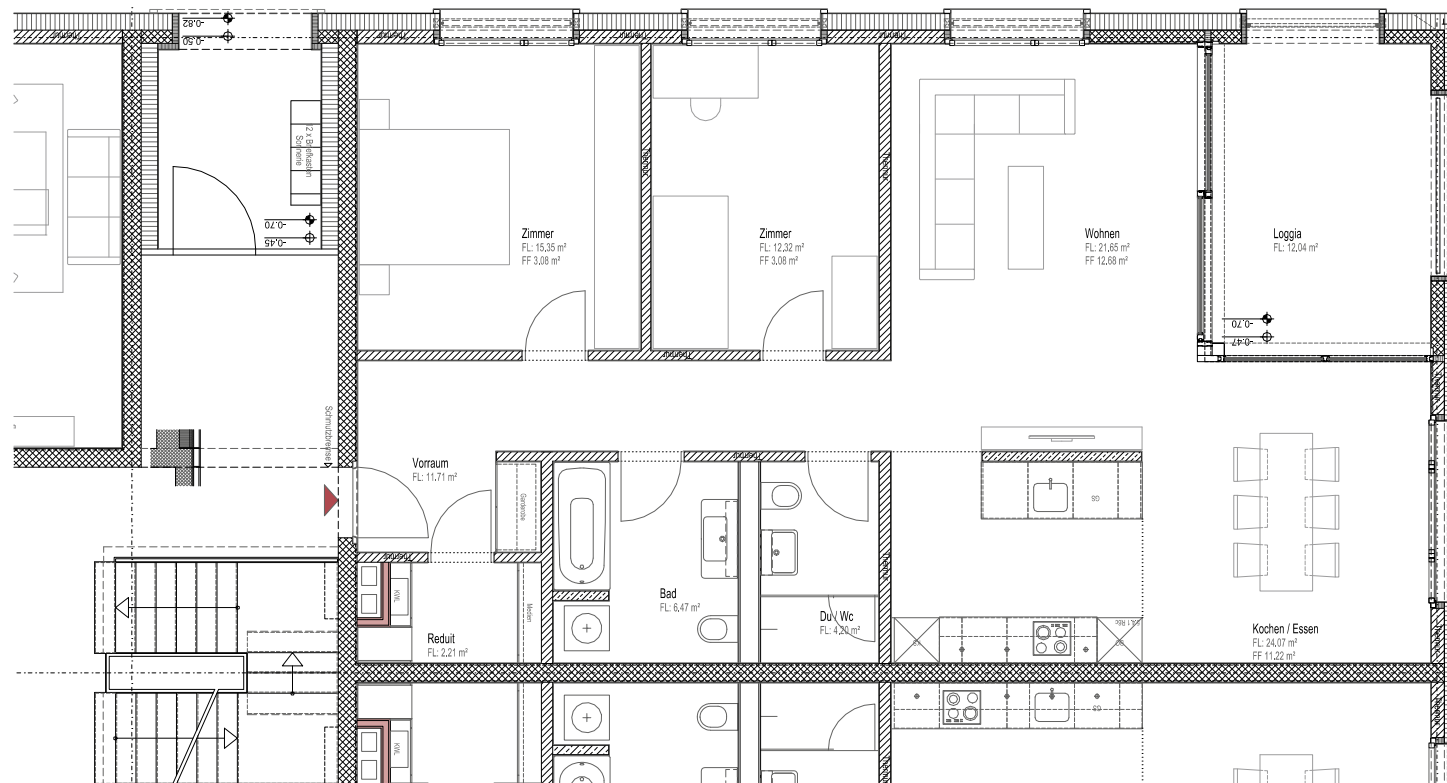

MEHR UNTER: [WWW.ALTSTATTWIESE.CH](http://WWW.ALTSTATTWIESE.CH)