




**ALTSTATTWIESE**  
WOHNEN MIT VIELEN VORTEILEN

## WOHNUNG NR. 08.0003

Haus	Haus C3
Geschoss	Erdgeschoss
Grösse	3.5-Zimmer
Nr.	08.0003
Fläche	91 m <sup>2</sup>

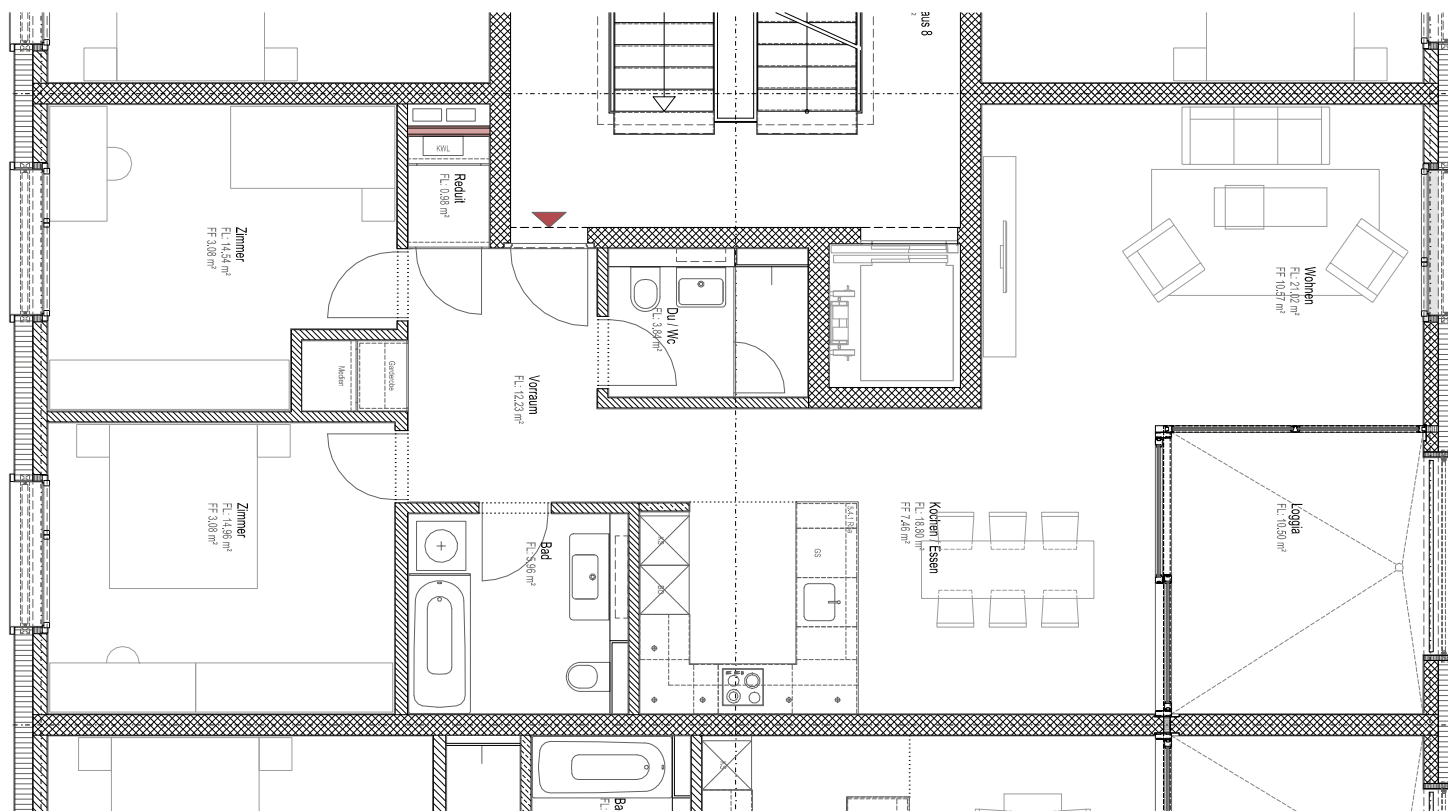

MEHR UNTER: [WWW.ALTSTATTWIESE.CH](http://WWW.ALTSTATTWIESE.CH)