




ALTSTATTWIESE
WOHNEN MIT VIELEN VORTEILEN

WOHNUNG NR. 08.0103

Haus	Haus C3
Geschoss	1. Obergeschoss
Grösse	3.5-Zimmer
Nr.	08.0103
Fläche	91 m ²

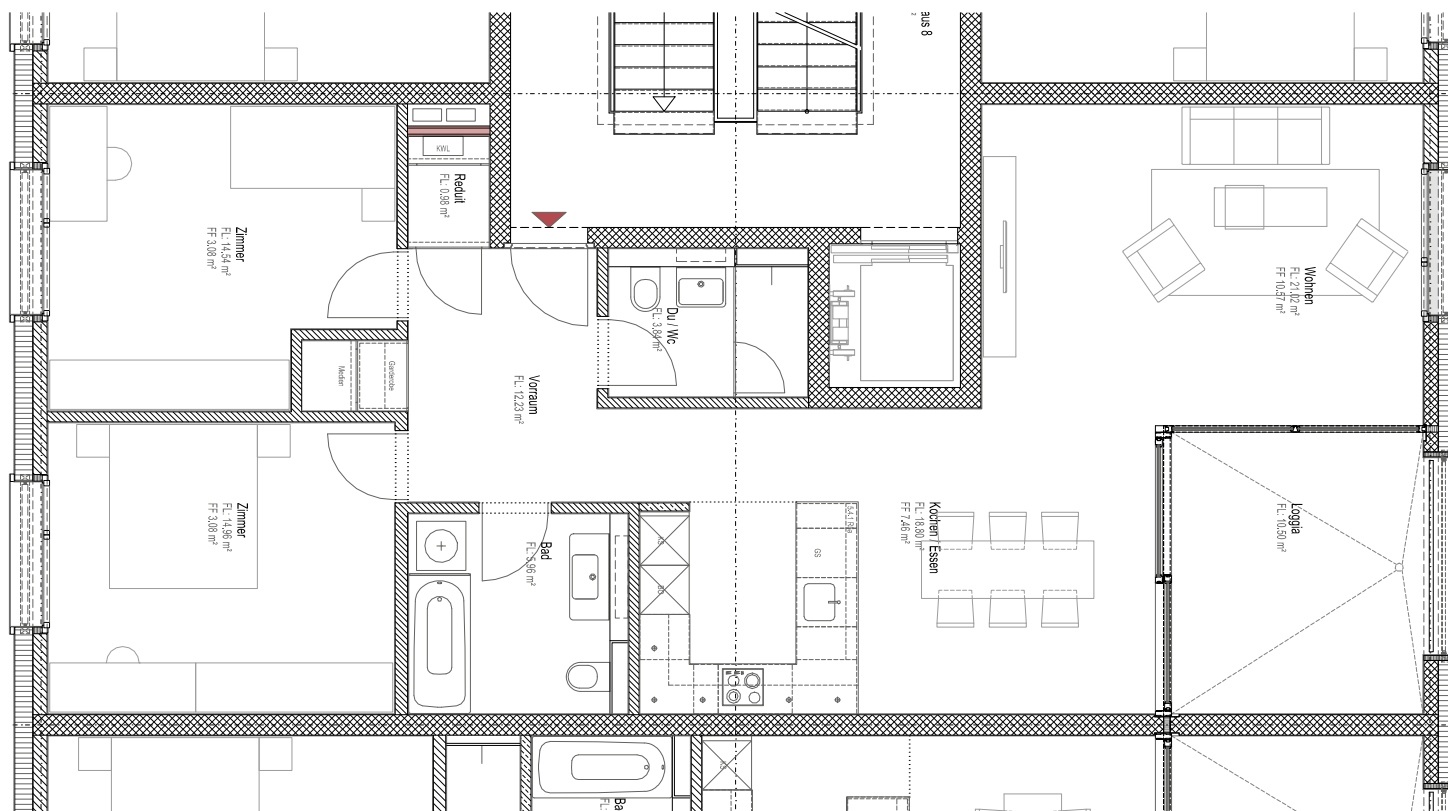

MEHR UNTER: WWW.ALTSTATTWIESE.CH