




ALTSTATTWIESE
WOHNEN MIT VIELEN VORTEILEN

WOHNUNG NR. 09.0003

Haus Haus C4
Geschoss Erdgeschoss
Grösse 3.5-Zimmer
Nr. 09.0003
Fläche 91 m²

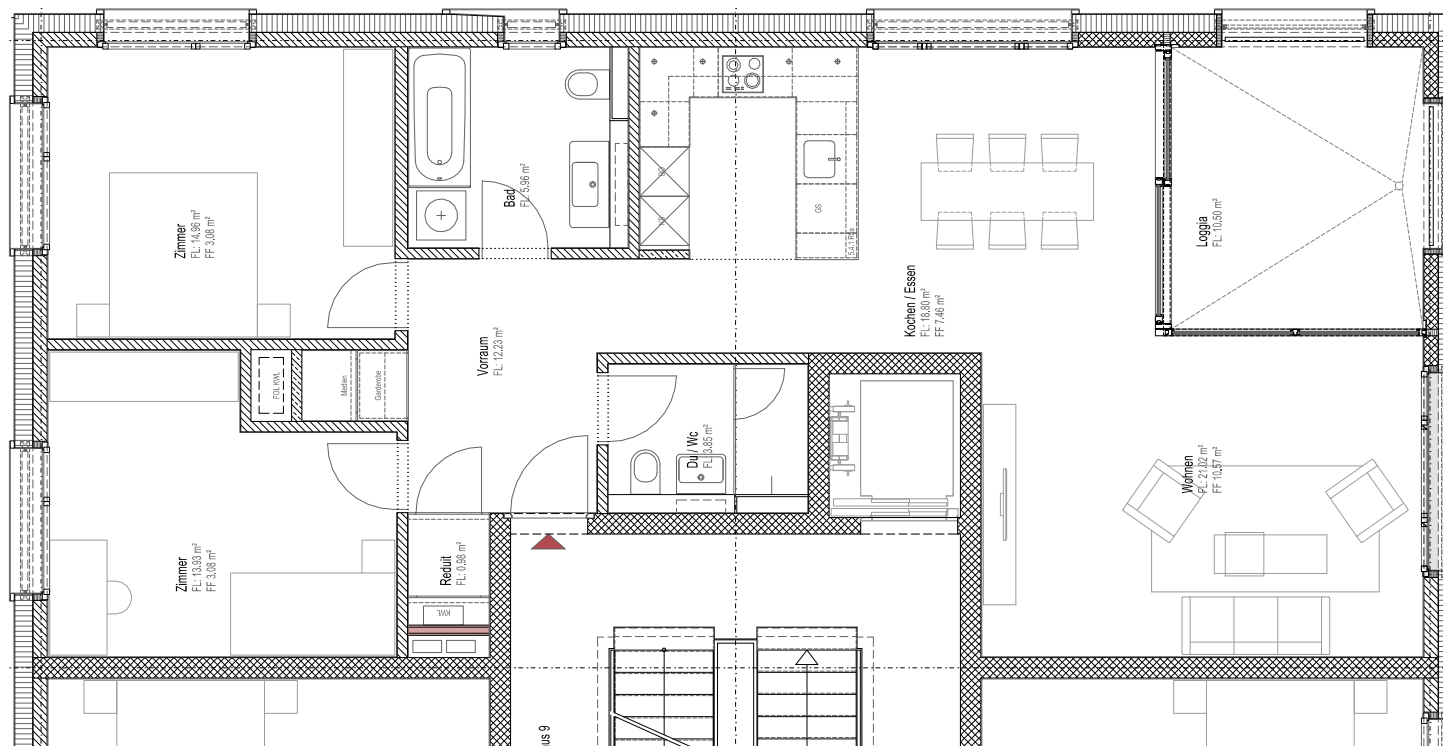

MEHR UNTER: WWW.ALTSTATTWIESE.CH