




ALTSTATTWIESE
WOHNEN MIT VIELEN VORTEILEN

WOHNUNG NR. 09.0003

Haus	Haus C4
Geschoss	Erdgeschoss
Grösse	3.5-Zimmer
Miete	1630.-
HNK	245.-
Nr.	09.0003
Fläche	91 m ²

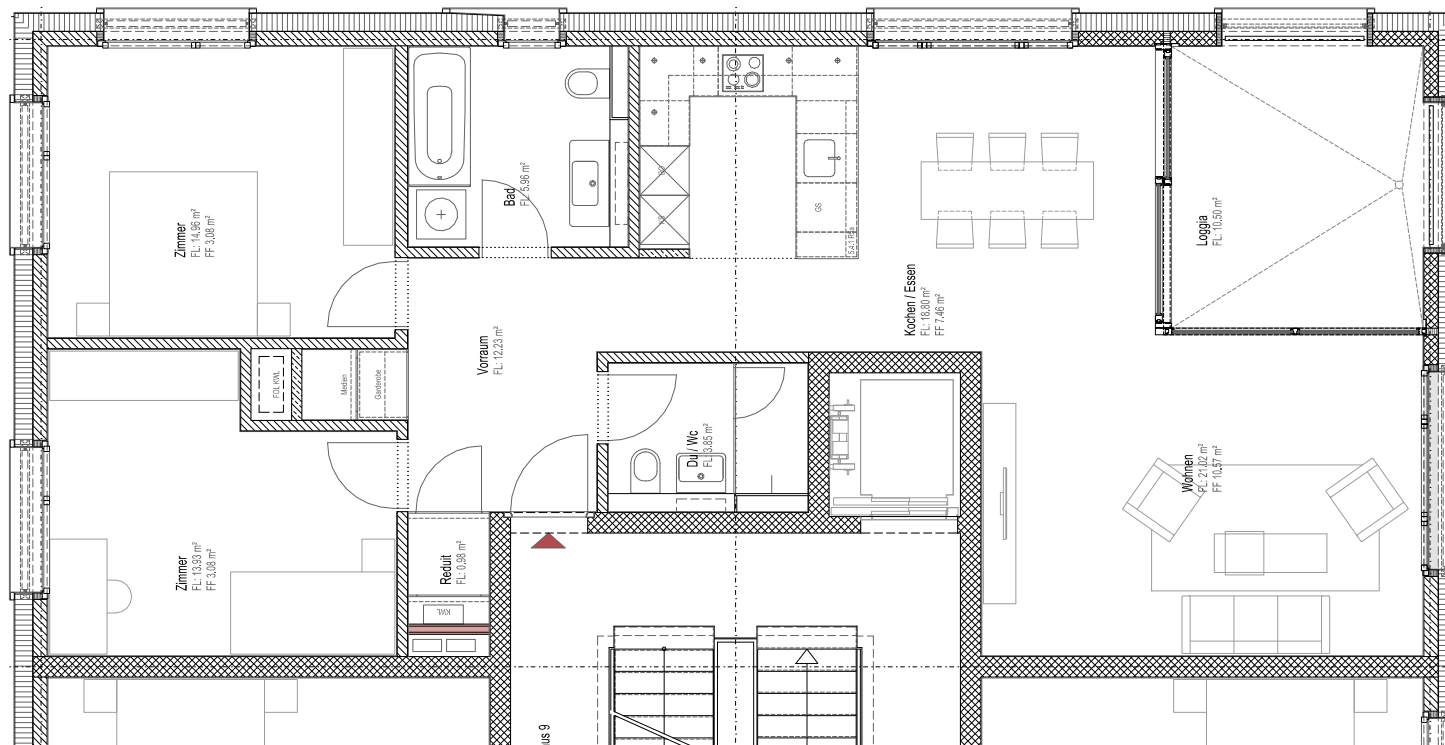

MEHR UNTER: WWW.ALTSTATTWIESE.CH