




ALTSTATTWIESE
WOHNEN MIT VIELEN VORTEILEN

WOHNUNG NR. 09.0303

Haus	Haus C4
Geschoss	3. Obergeschoss
Grösse	3.5-Zimmer
Nr.	09.0303
Fläche	91 m ²

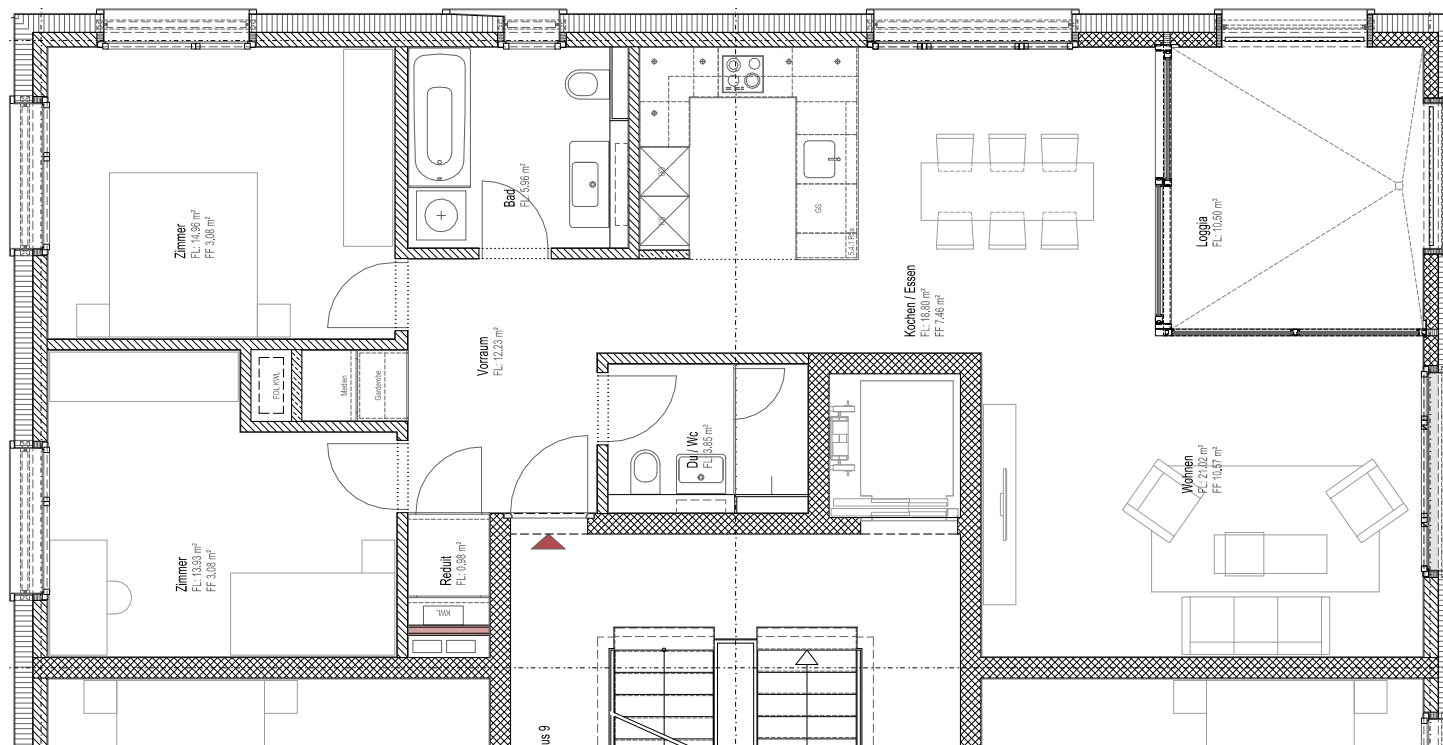

MEHR UNTER: WWW.ALTSTATTWIESE.CH